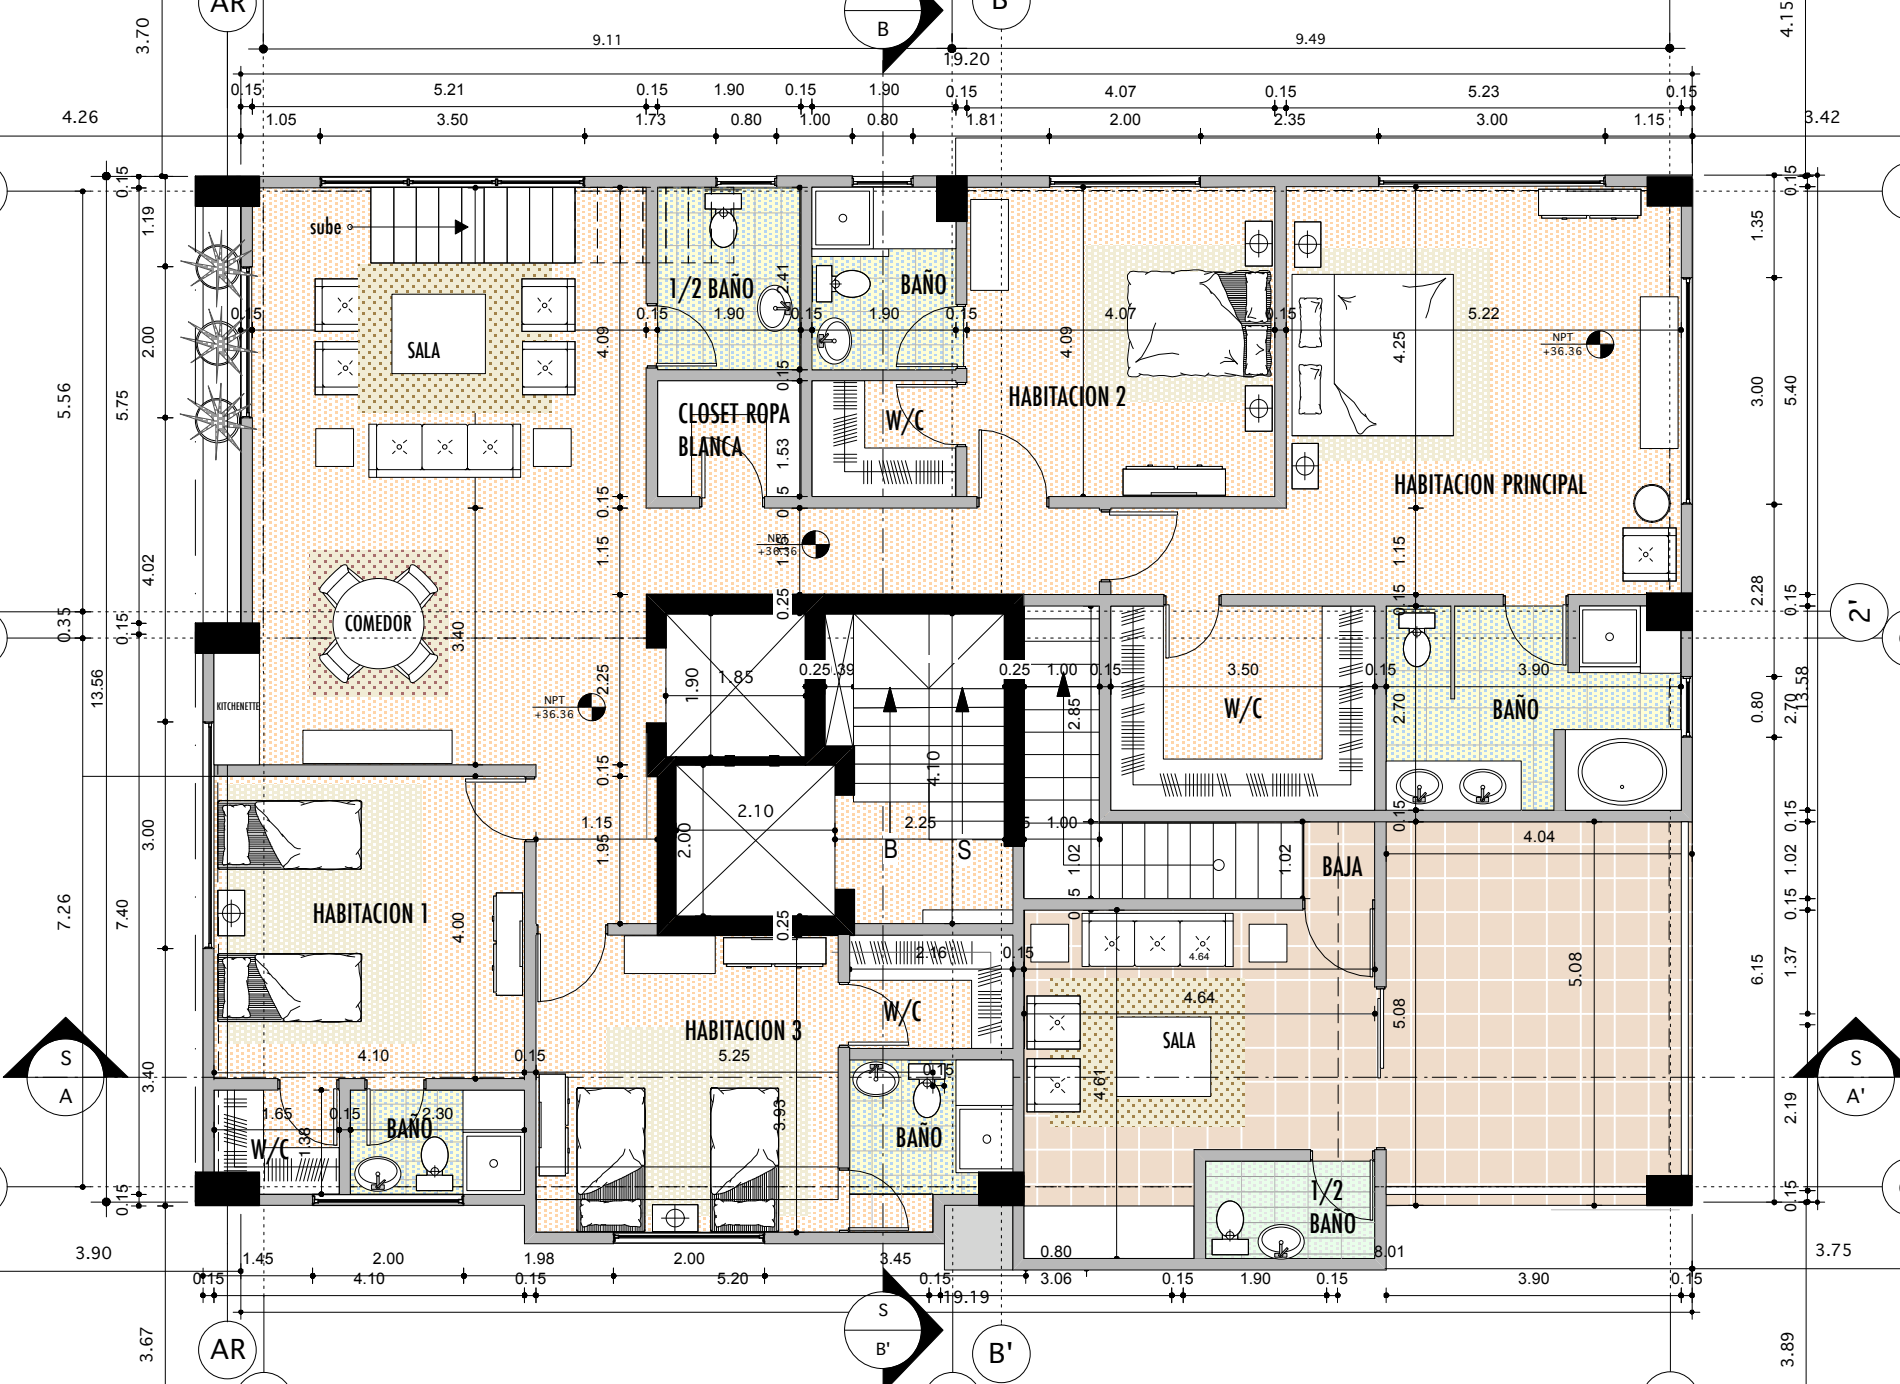
sube
SALA
1/2 BAÑO
BAÑO
CLOSET ROPA BLANCA
W/C
HABITACION 2
HABITACION PRINCIPAL
NPT +36.36
COMEDOR
KITCHENETTE
W/C
BAÑO
HABITACION 1
HABITACION 3
BAJA
SALA
1/2 BAÑO
W/C
BAÑO
BAÑO
AR
B
B'
S
A
A'
2'

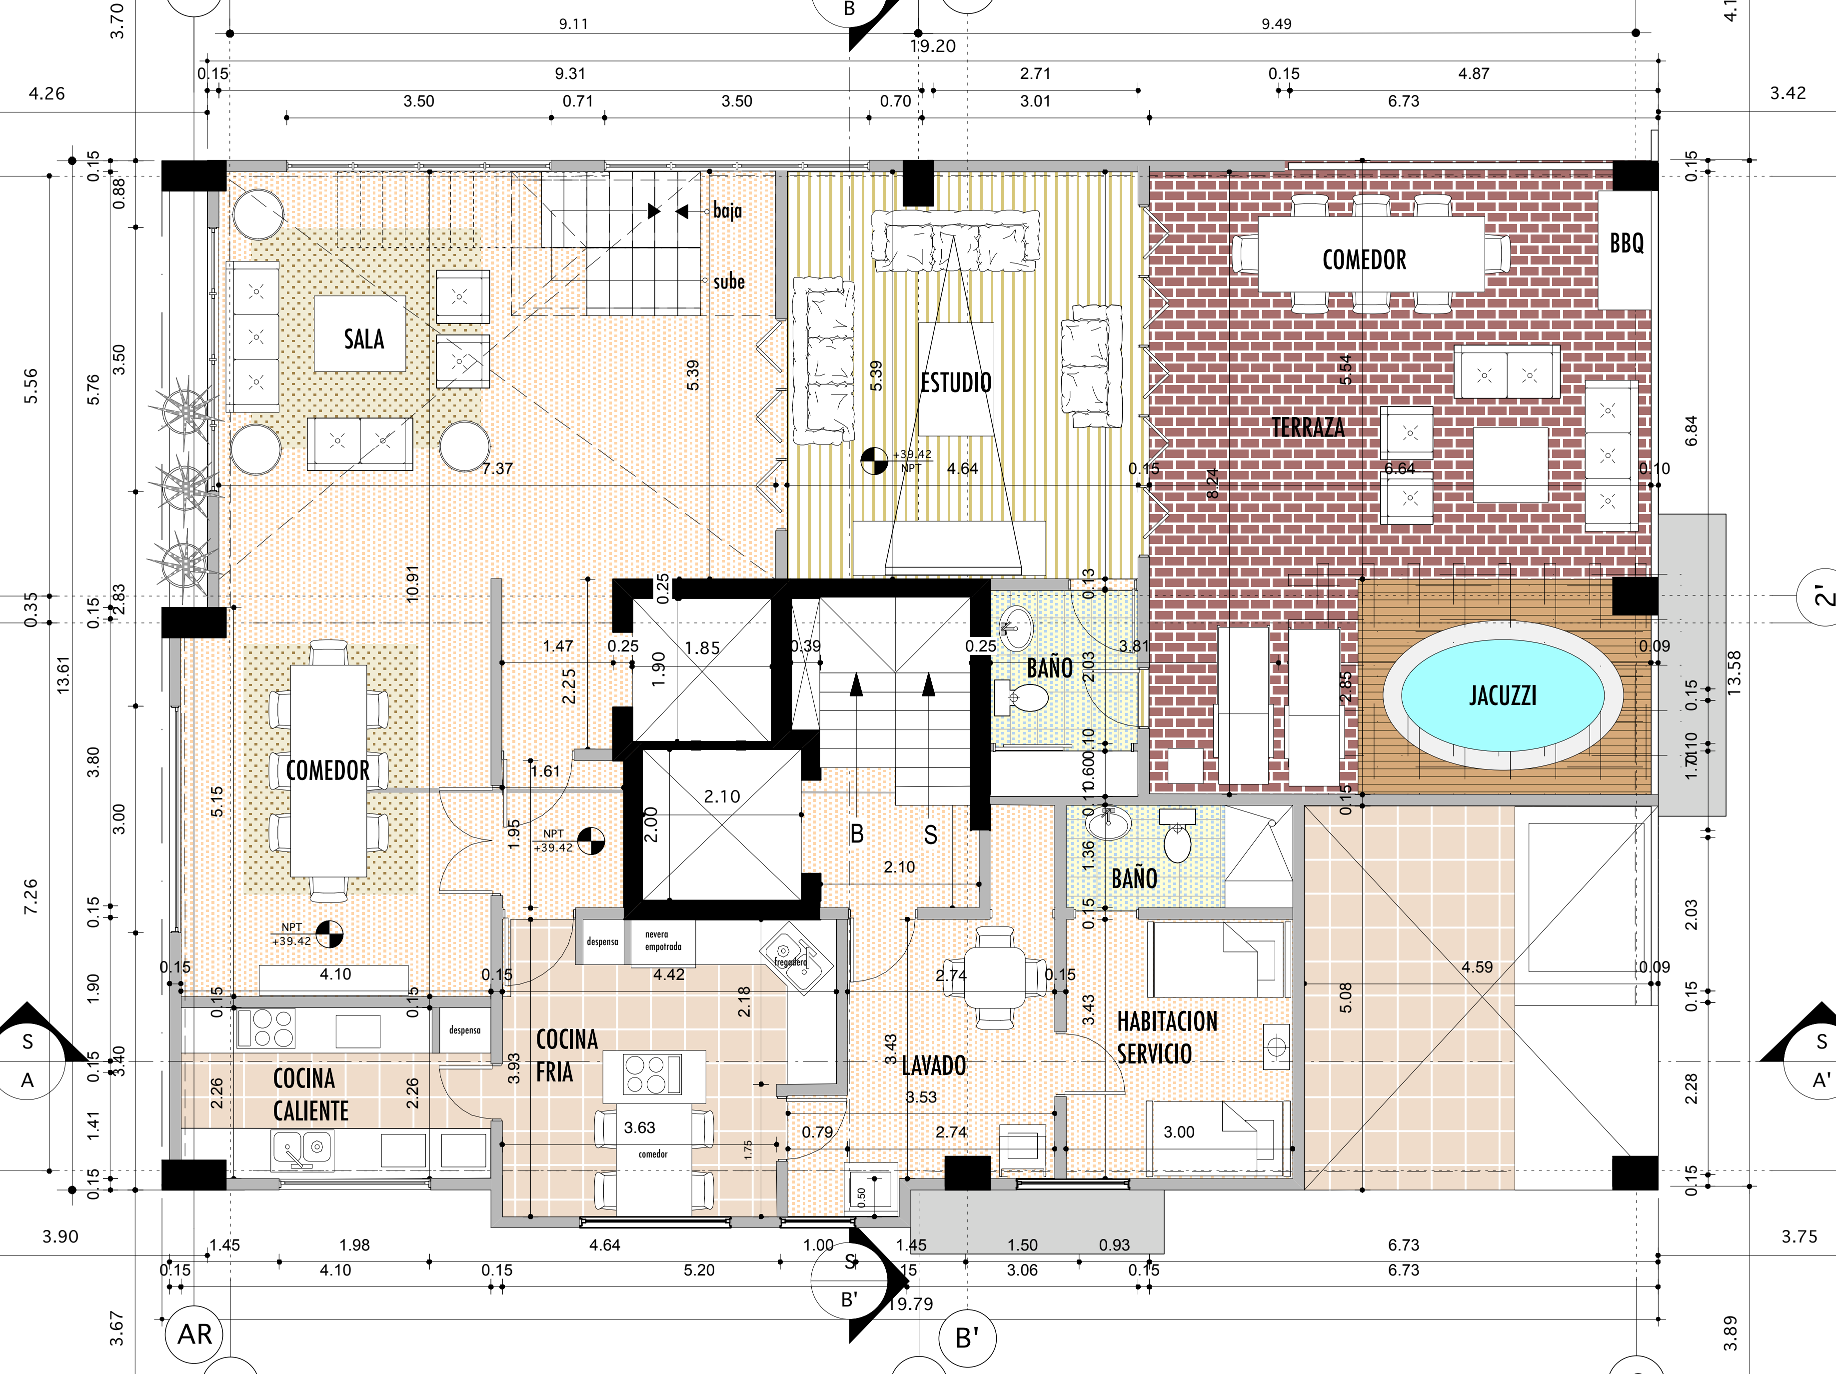

SALA
baja
sube
ESTUDIO
COMEDOR
BBQ
TERRAZA
JACUZZI
BAÑO
BAÑO
COMEDOR
NPT +39.42
NPT +39.42
NPT +39.42
despensa
nevera empotrada
fregadera
despensa
COCINA FRIA
COCINA CALIENTE
comedor
LAVADO
HABITACION SERVICIO
B
S
AR
B'
S
A
S
A'
2'
19.20
19.79

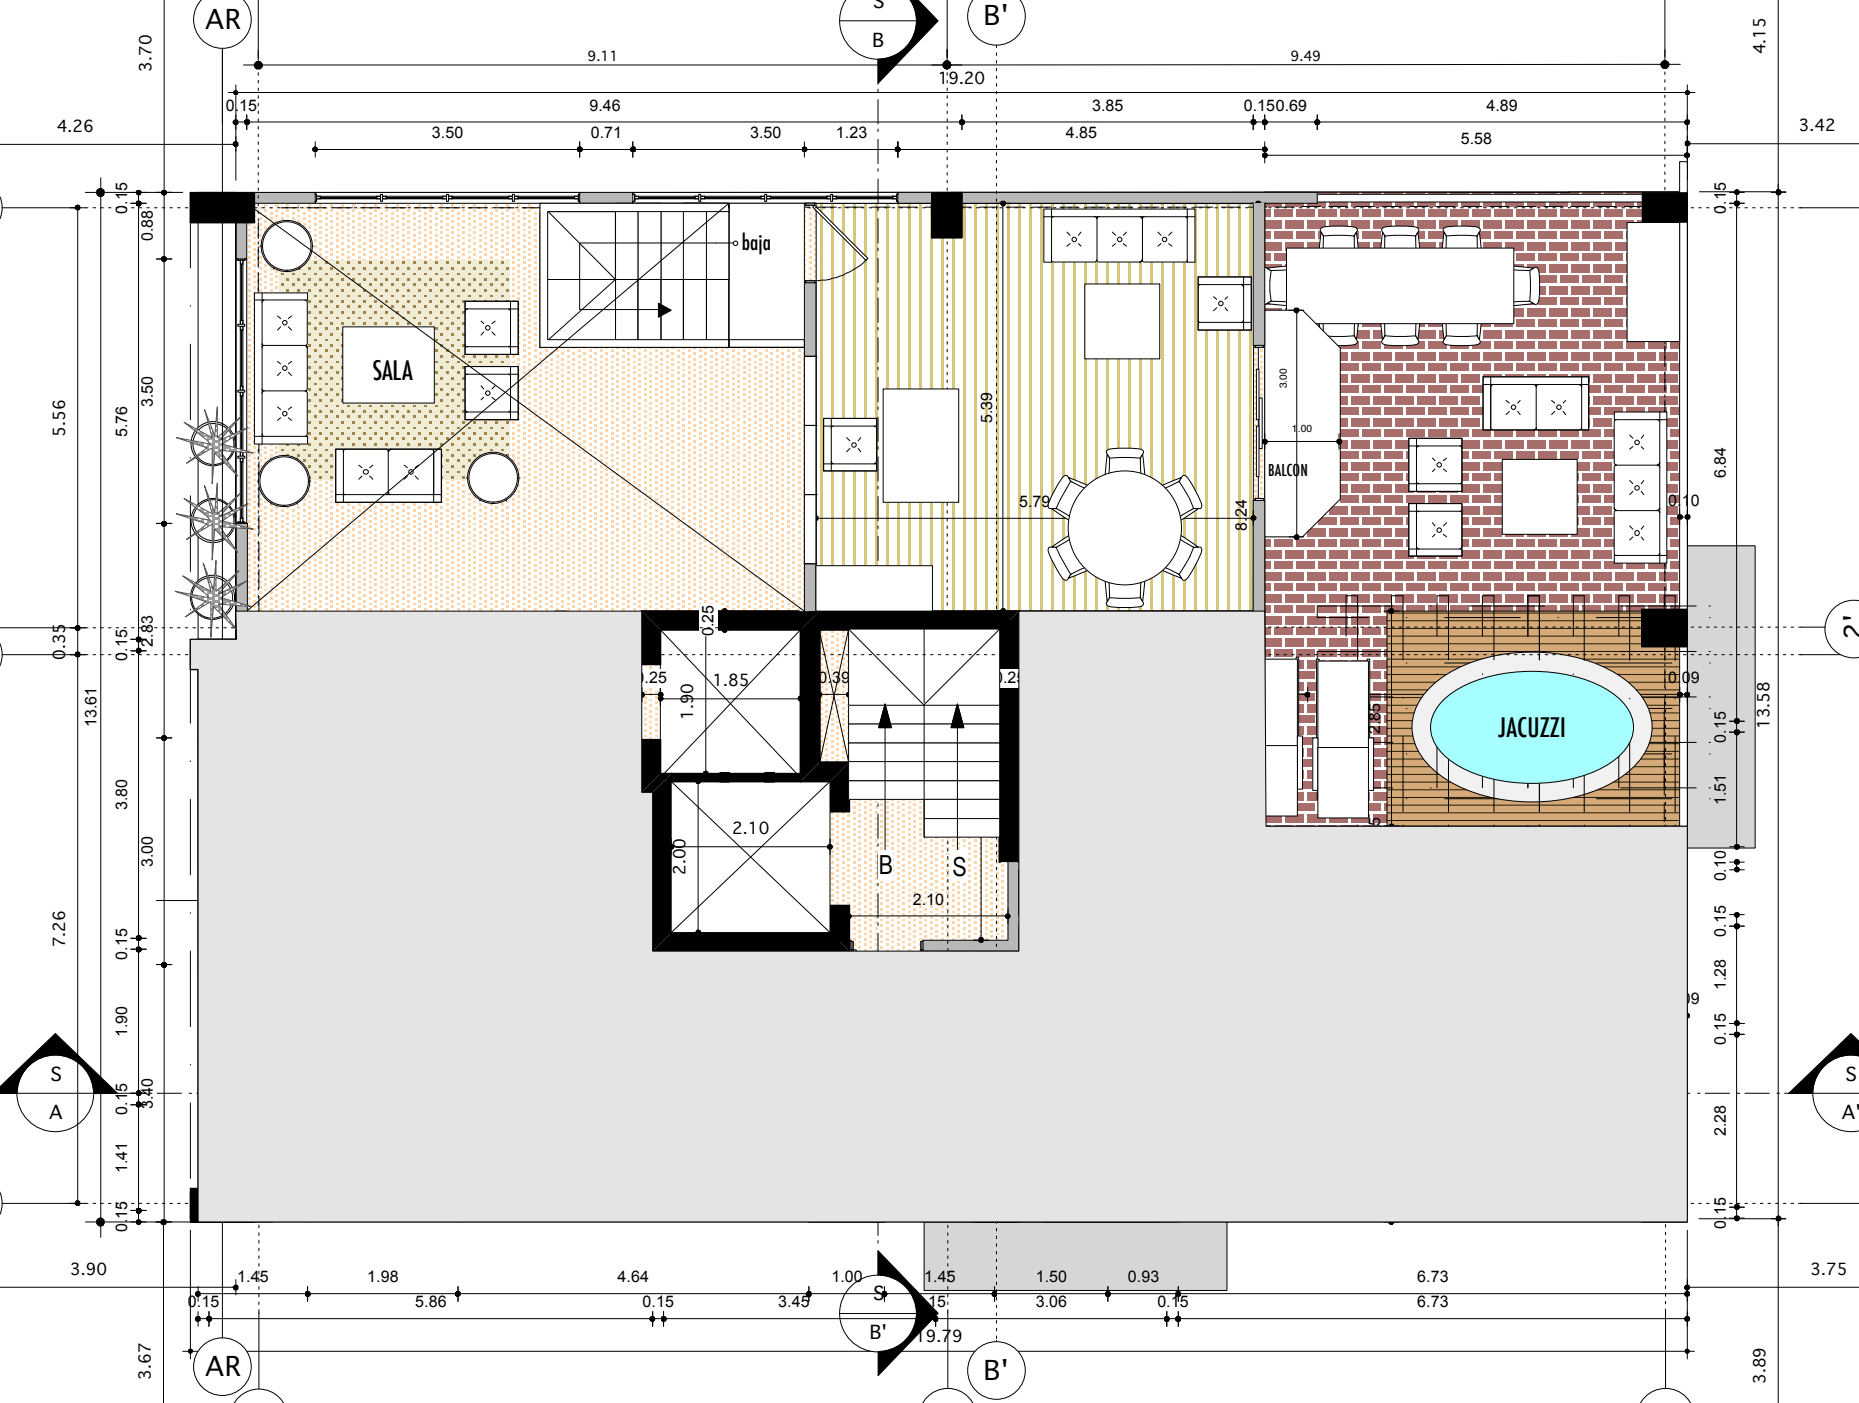
AR
B'
S
B
SALA
baja
BALCON
JACUZZI
5.39
5.79
8.24
1.85
1.90
2.10
2.00
2.10
S
A
S
A'
AR
B'
S
B'
19.20
19.79