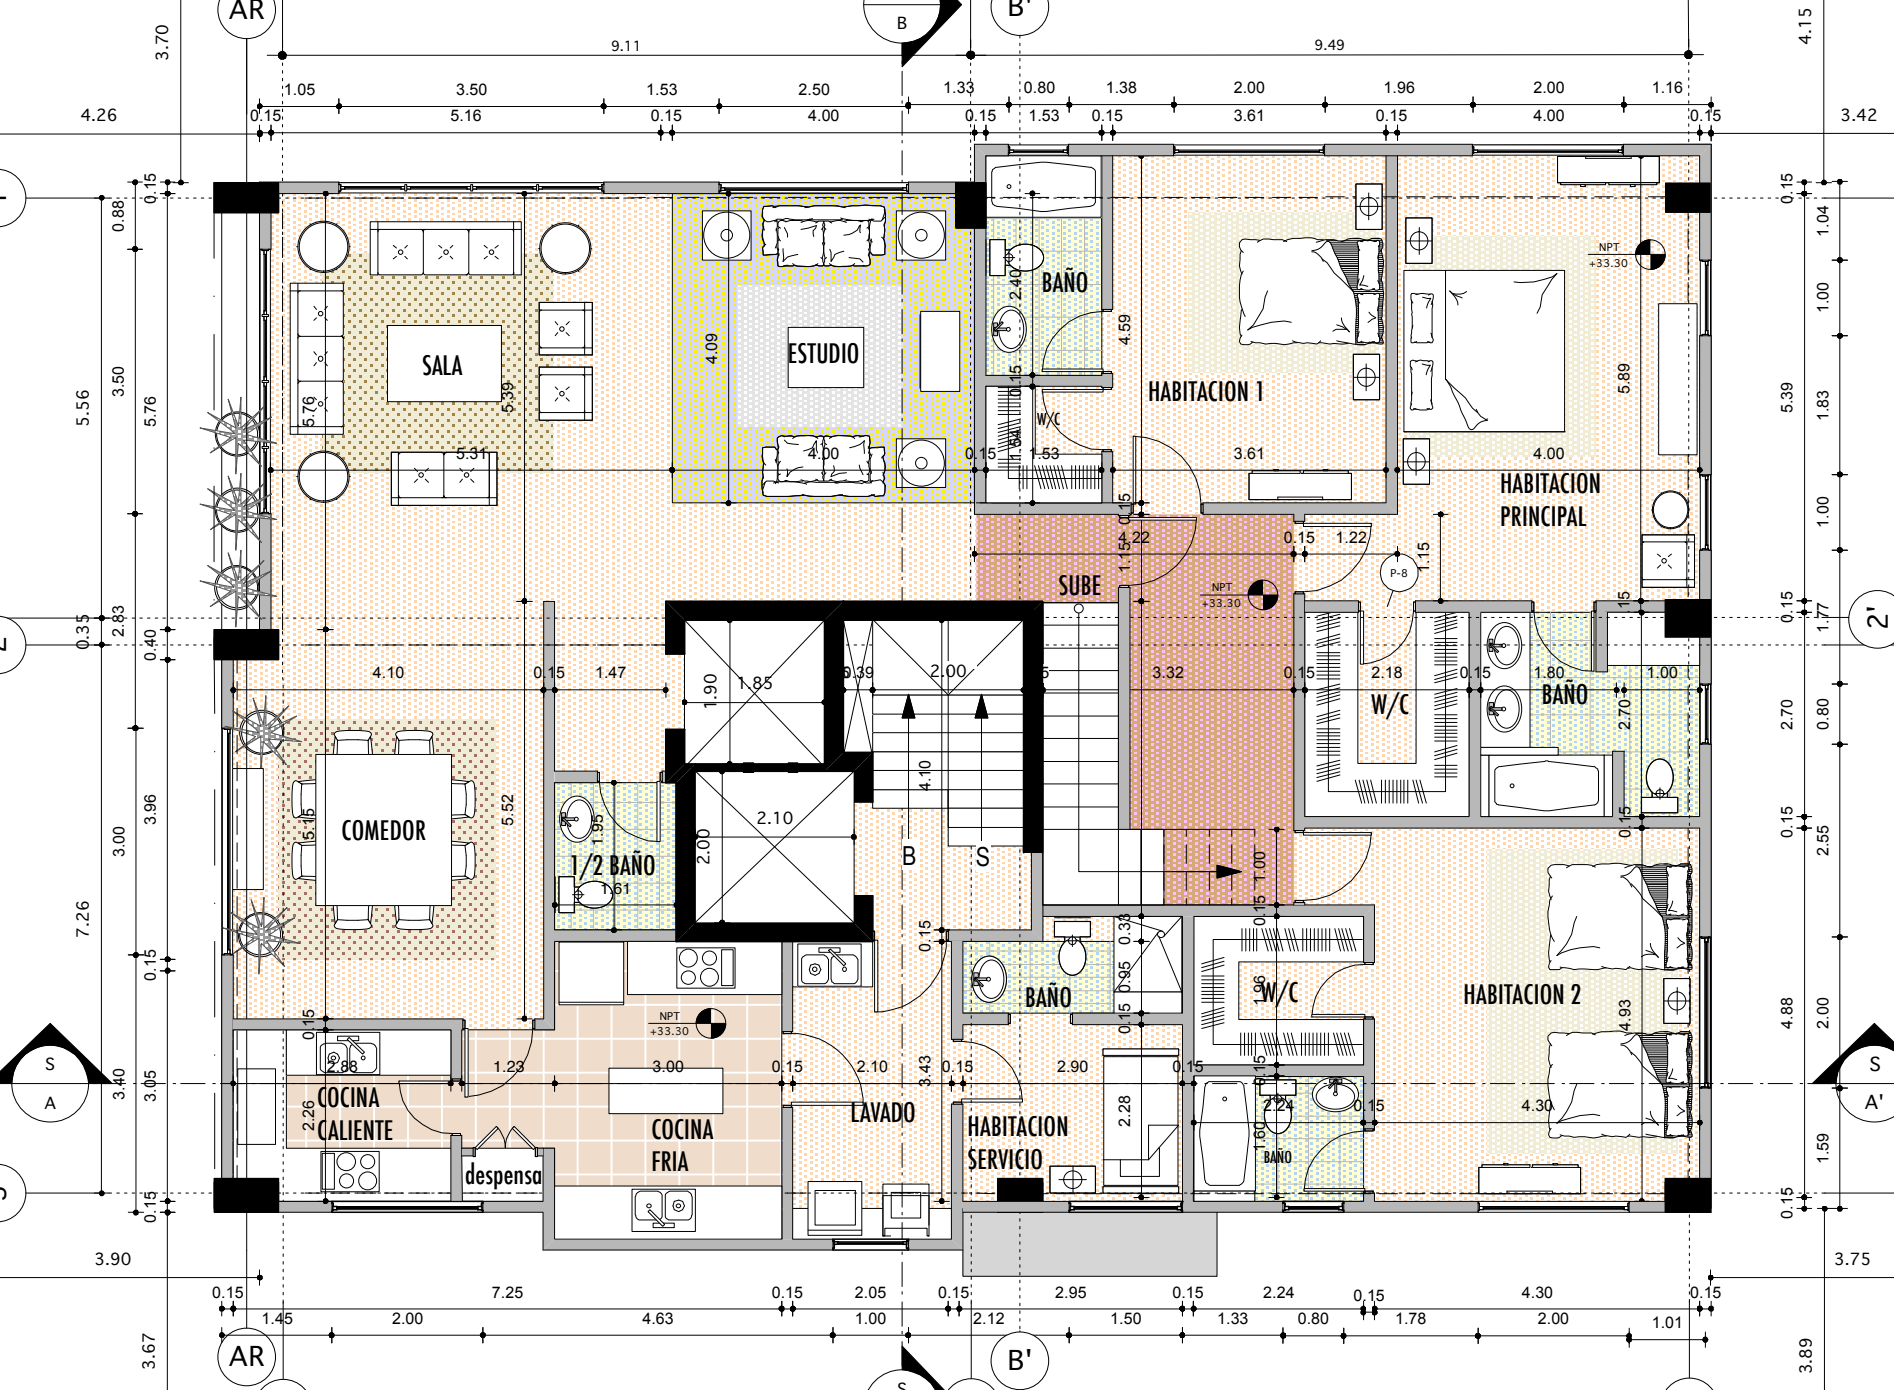
SALA
ESTUDIO
BAÑO
HABITACION 1
HABITACION PRINCIPAL
SUBE
W/C
BAÑO
COMEDOR
1/2 BAÑO
BAÑO
W/C
HABITACION 2
COCINA CALIENTE
despensa
COCINA FRIA
LAVADO
HABITACION SERVICIO
BAÑO
NPT +33.30
P-8
AR
B'
S
A
A'
2'

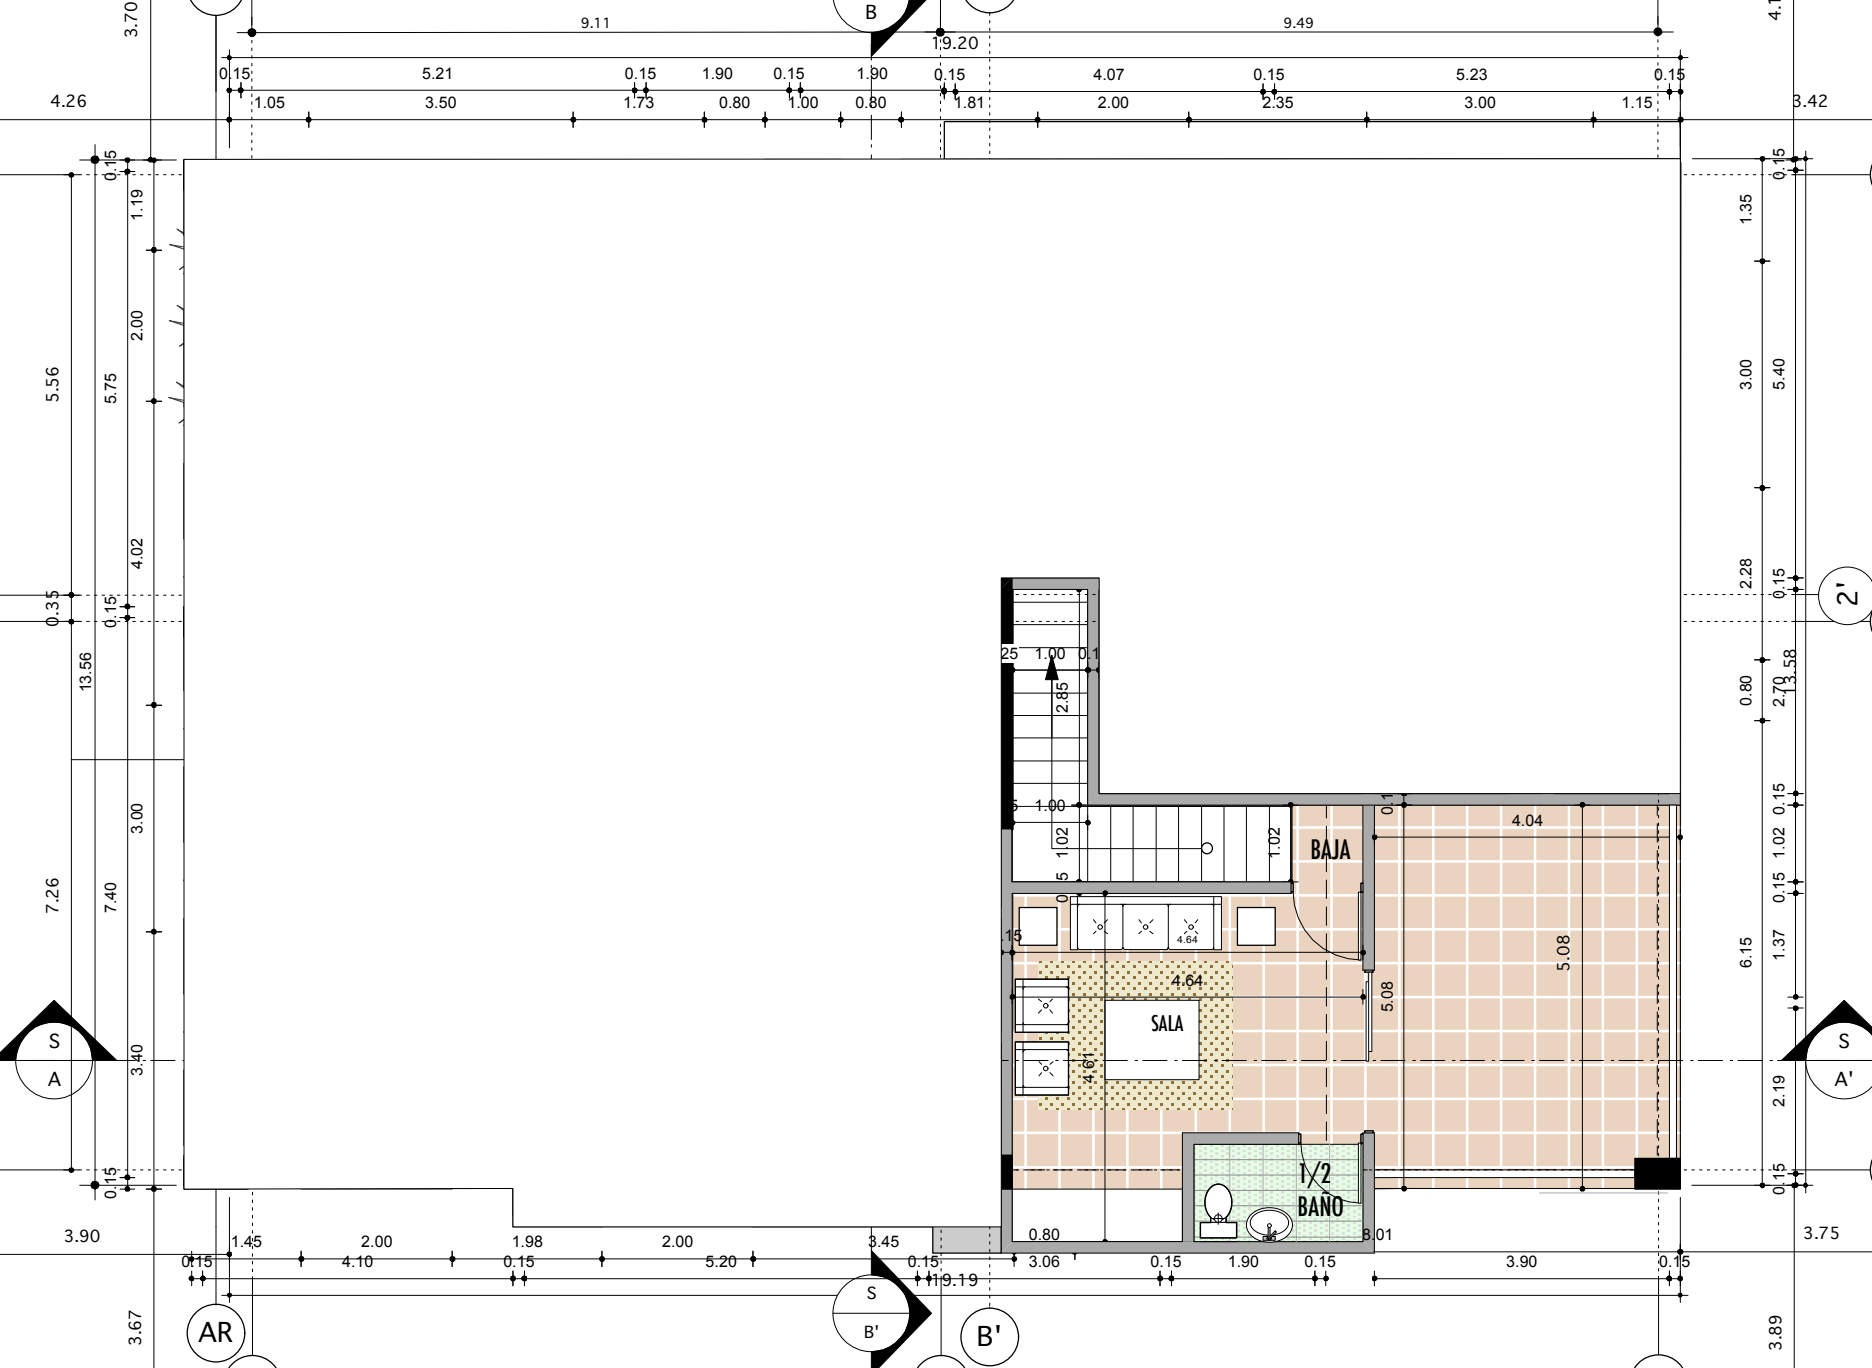
BAJA
SALA
1/2 BAÑO
B
B'
AR
S
A
A'
2'