


ELEVACION OESTE

CALLE EN PROYECTO

ELEVACION SUR

CALLE DAVID BEN GURION

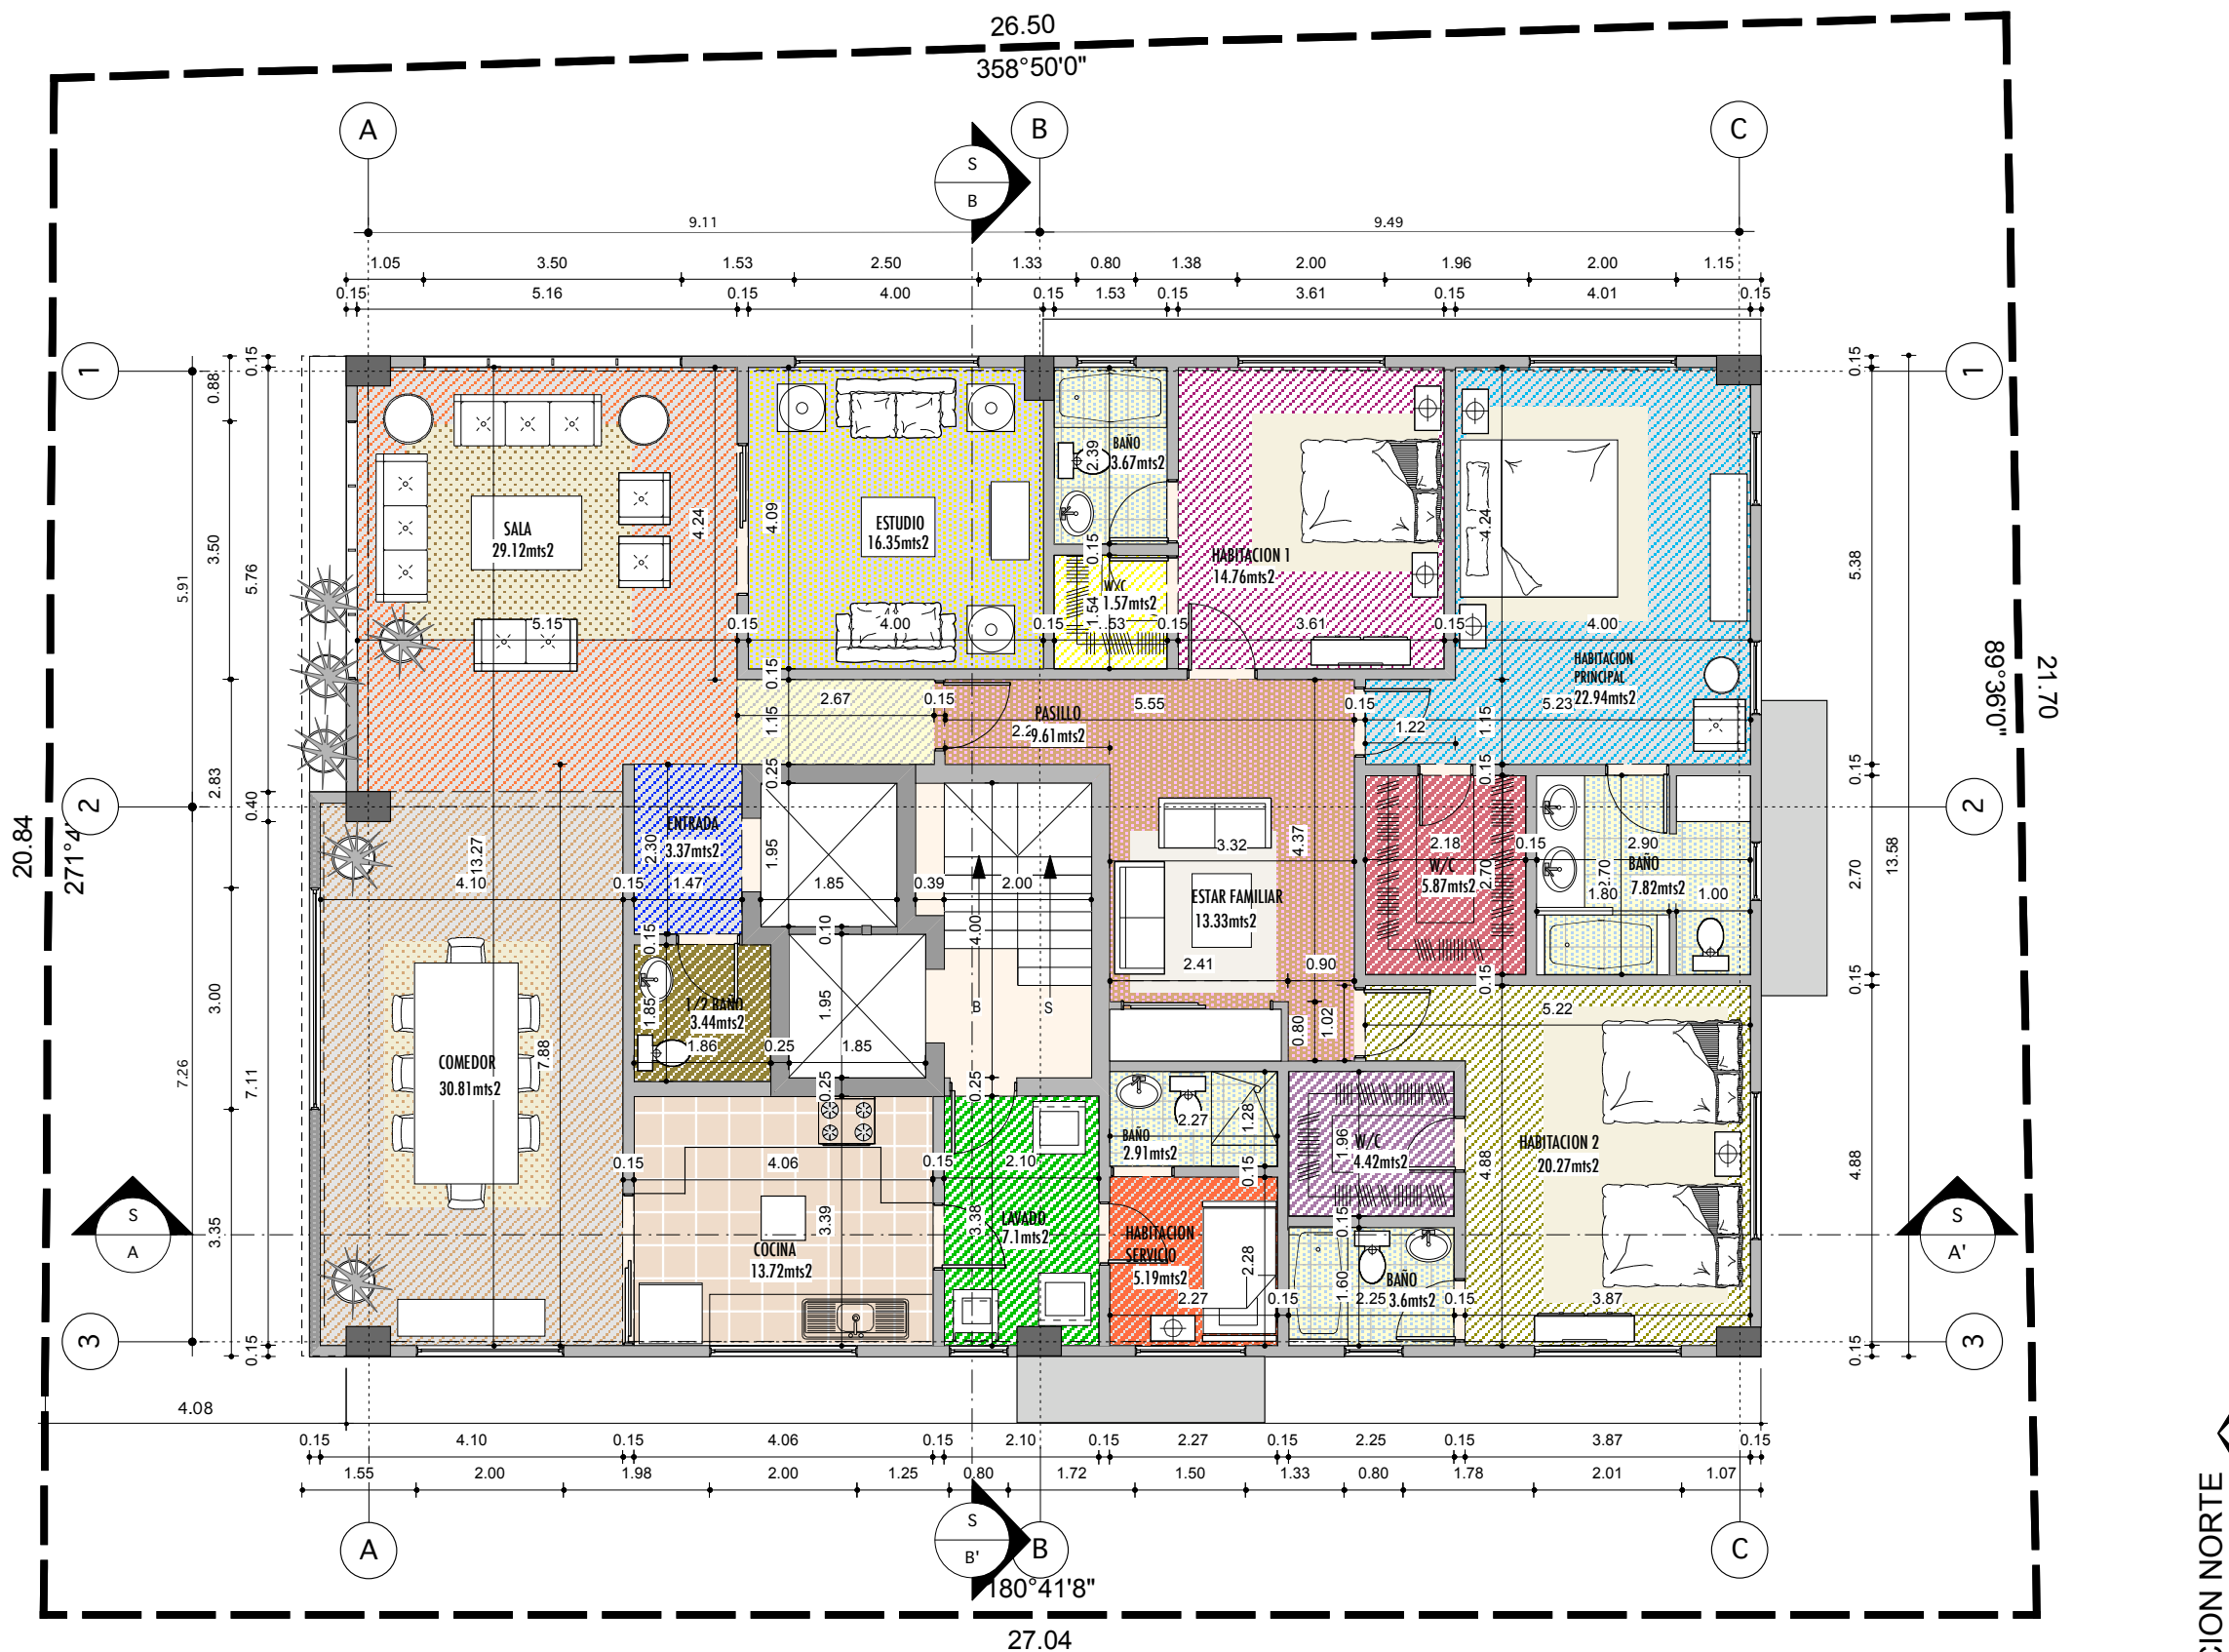


1 PLANTA TIPO (1)  
A2 ESCALA 1:100

AREA=264.28mts2

ELEVACION ESTE

ELEVACION NORTE

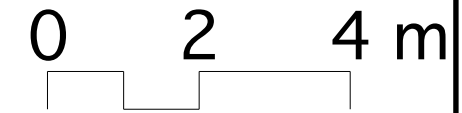

Date: Tuesday, September 19, 2006  
Time: 5:46:11 PM  
File name: 06006REV16-06TM1

SELLO ORBITARQ  
TALLER DE ARQUITECTURA  
Calle Charles Sumner #53  
Charles Sumner Plaza ; 3er. Nivel, Suite 1-C  
Tel. (809) 562-7980 / Fax. (809) 542-8996  
Santo Domingo, República Dominicana  
www.orbitarq.com

PROPIETARIO DEL PROYECTO  
FIRMAS  
FIRMA DEL PROPIETARIO DEL PROYECTO  
FIRMA DEL ARQUITECTO DEL PROYECTO

NOMBRE DEL PROYECTO  
**TORRE VISTANA**  
LOCALIDAD DEL PROYECTO  
C/ DAVID BEN GURION ESQ. CALLE EN PROYECTO REP. DOM.  
TITULO DE LA HOJA  
**PL. TECNICA NIVEL 2 PENTHOUSE-NIVEL 19**

FECHA DEL PROYECTO :  
OCTUBRE 2006  
CODIGO DEL PROYECTO: 06006resTM1@PP ESCALA: indicada

**CREDITOS DEL PROYECTO**

ESTRUCTURAS	ING. LUIS ABBOTT	CODIA 0000
INSTALACIONES ELECTRICAS	ING. XXXXX	CODIA 0000
INSTALACIONES SANITARIAS	ING. XXXXX	CODIA 0000
INSTALACIONES MECANICAS	ING. XXXXX	CODIA 0000
ING. XXXXX	ING. XXXXX	CODIA 0000
ING. XXXXX	ING. XXXXX	CODIA 0000
ING. XXXXX	ING. XXXXX	CODIA 0000

**TABLA DE REVISIONES**

CODIGO	FECHA
06006REV16-06TM1	19-sept-2006

NOTA GENERAL:  
1. EL CONTENIDO DE ESTE PLANO, ESTA PROTEGIDO POR LA LEY 65-00 DE DERECHO DE AUTOR Y ES PROPIEDAD INTELECTUAL DE ORBITARQ, EN CONSECUENCIA NO PODRA SER MODIFICADO NI TOTAL NI PARCIALMENTE SIN EL CONSENTIMIENTO EXPRESO DEL AUTOR. (DERECHOS RESERVADOS) ®

ANTEPROYECTO

SELLOS OFICIALES

CODIGO DE LA HOJA  
**CONSTA106**  
11/14